




ZOLDER

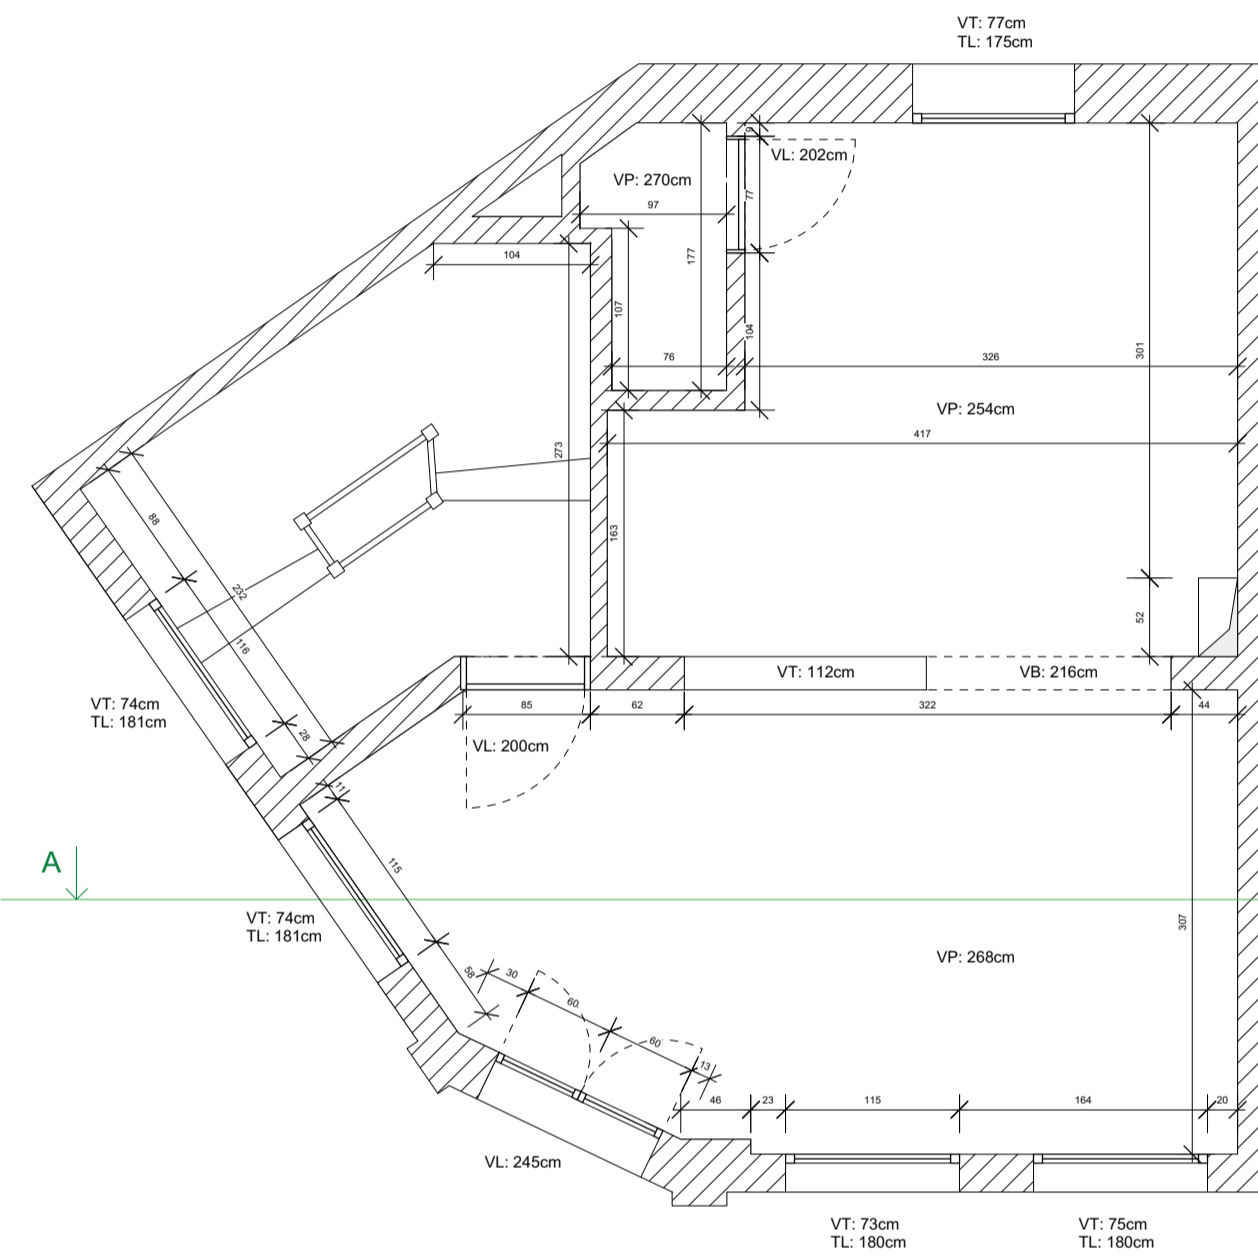


TWEDE VERDIEPING

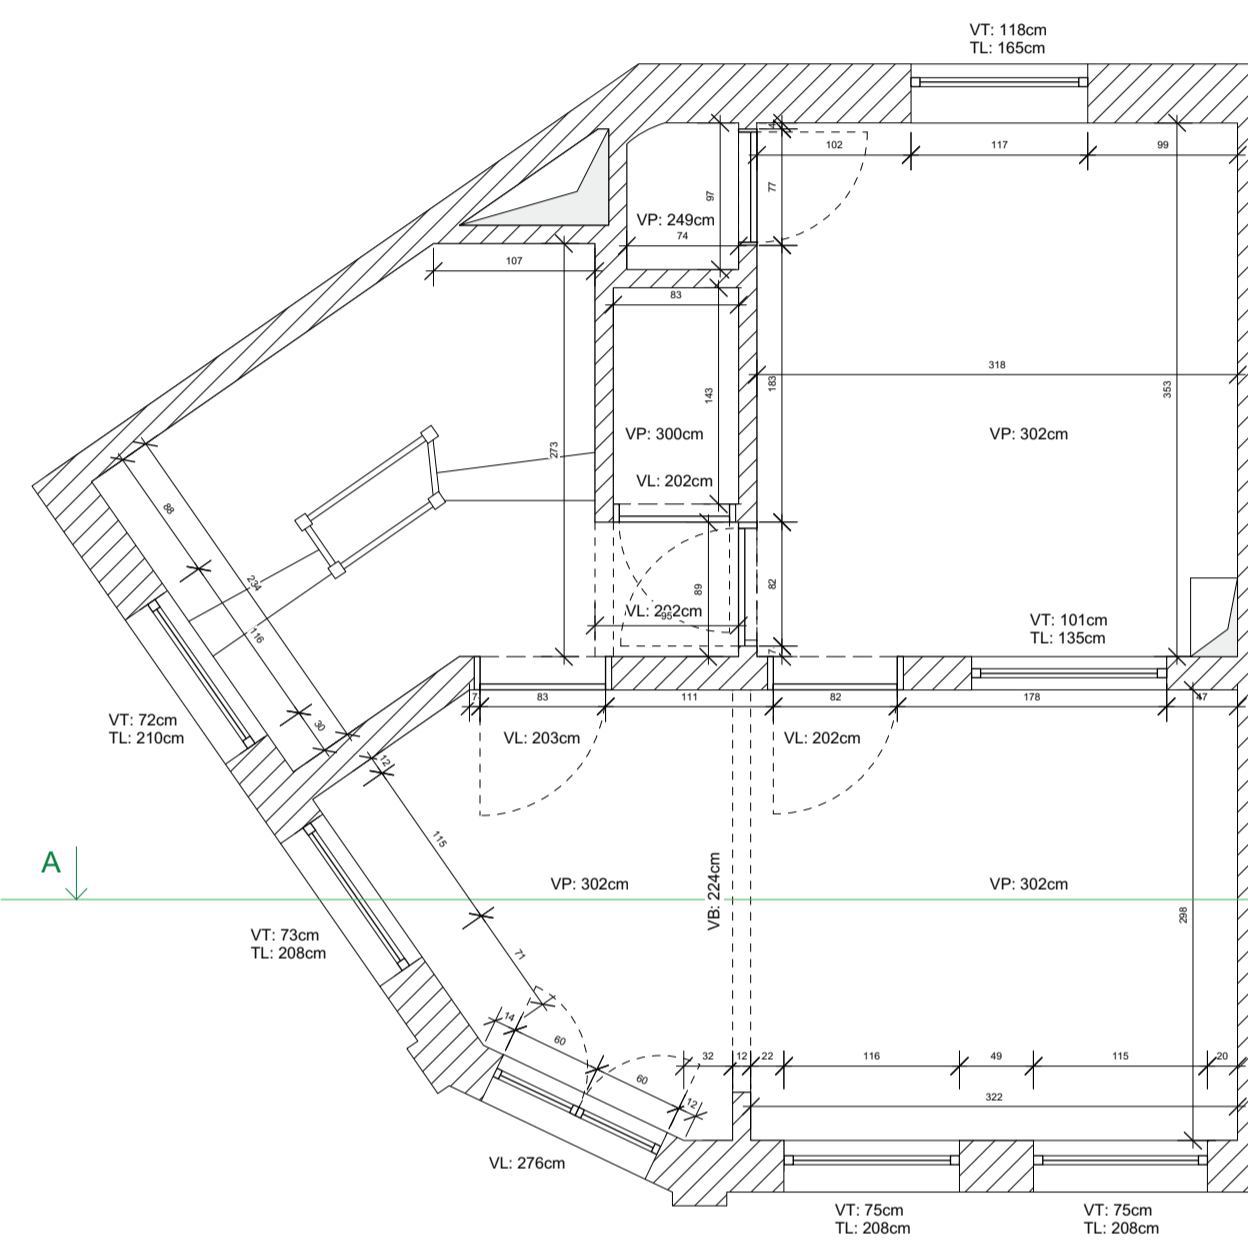

EERSTE VERDIEPING

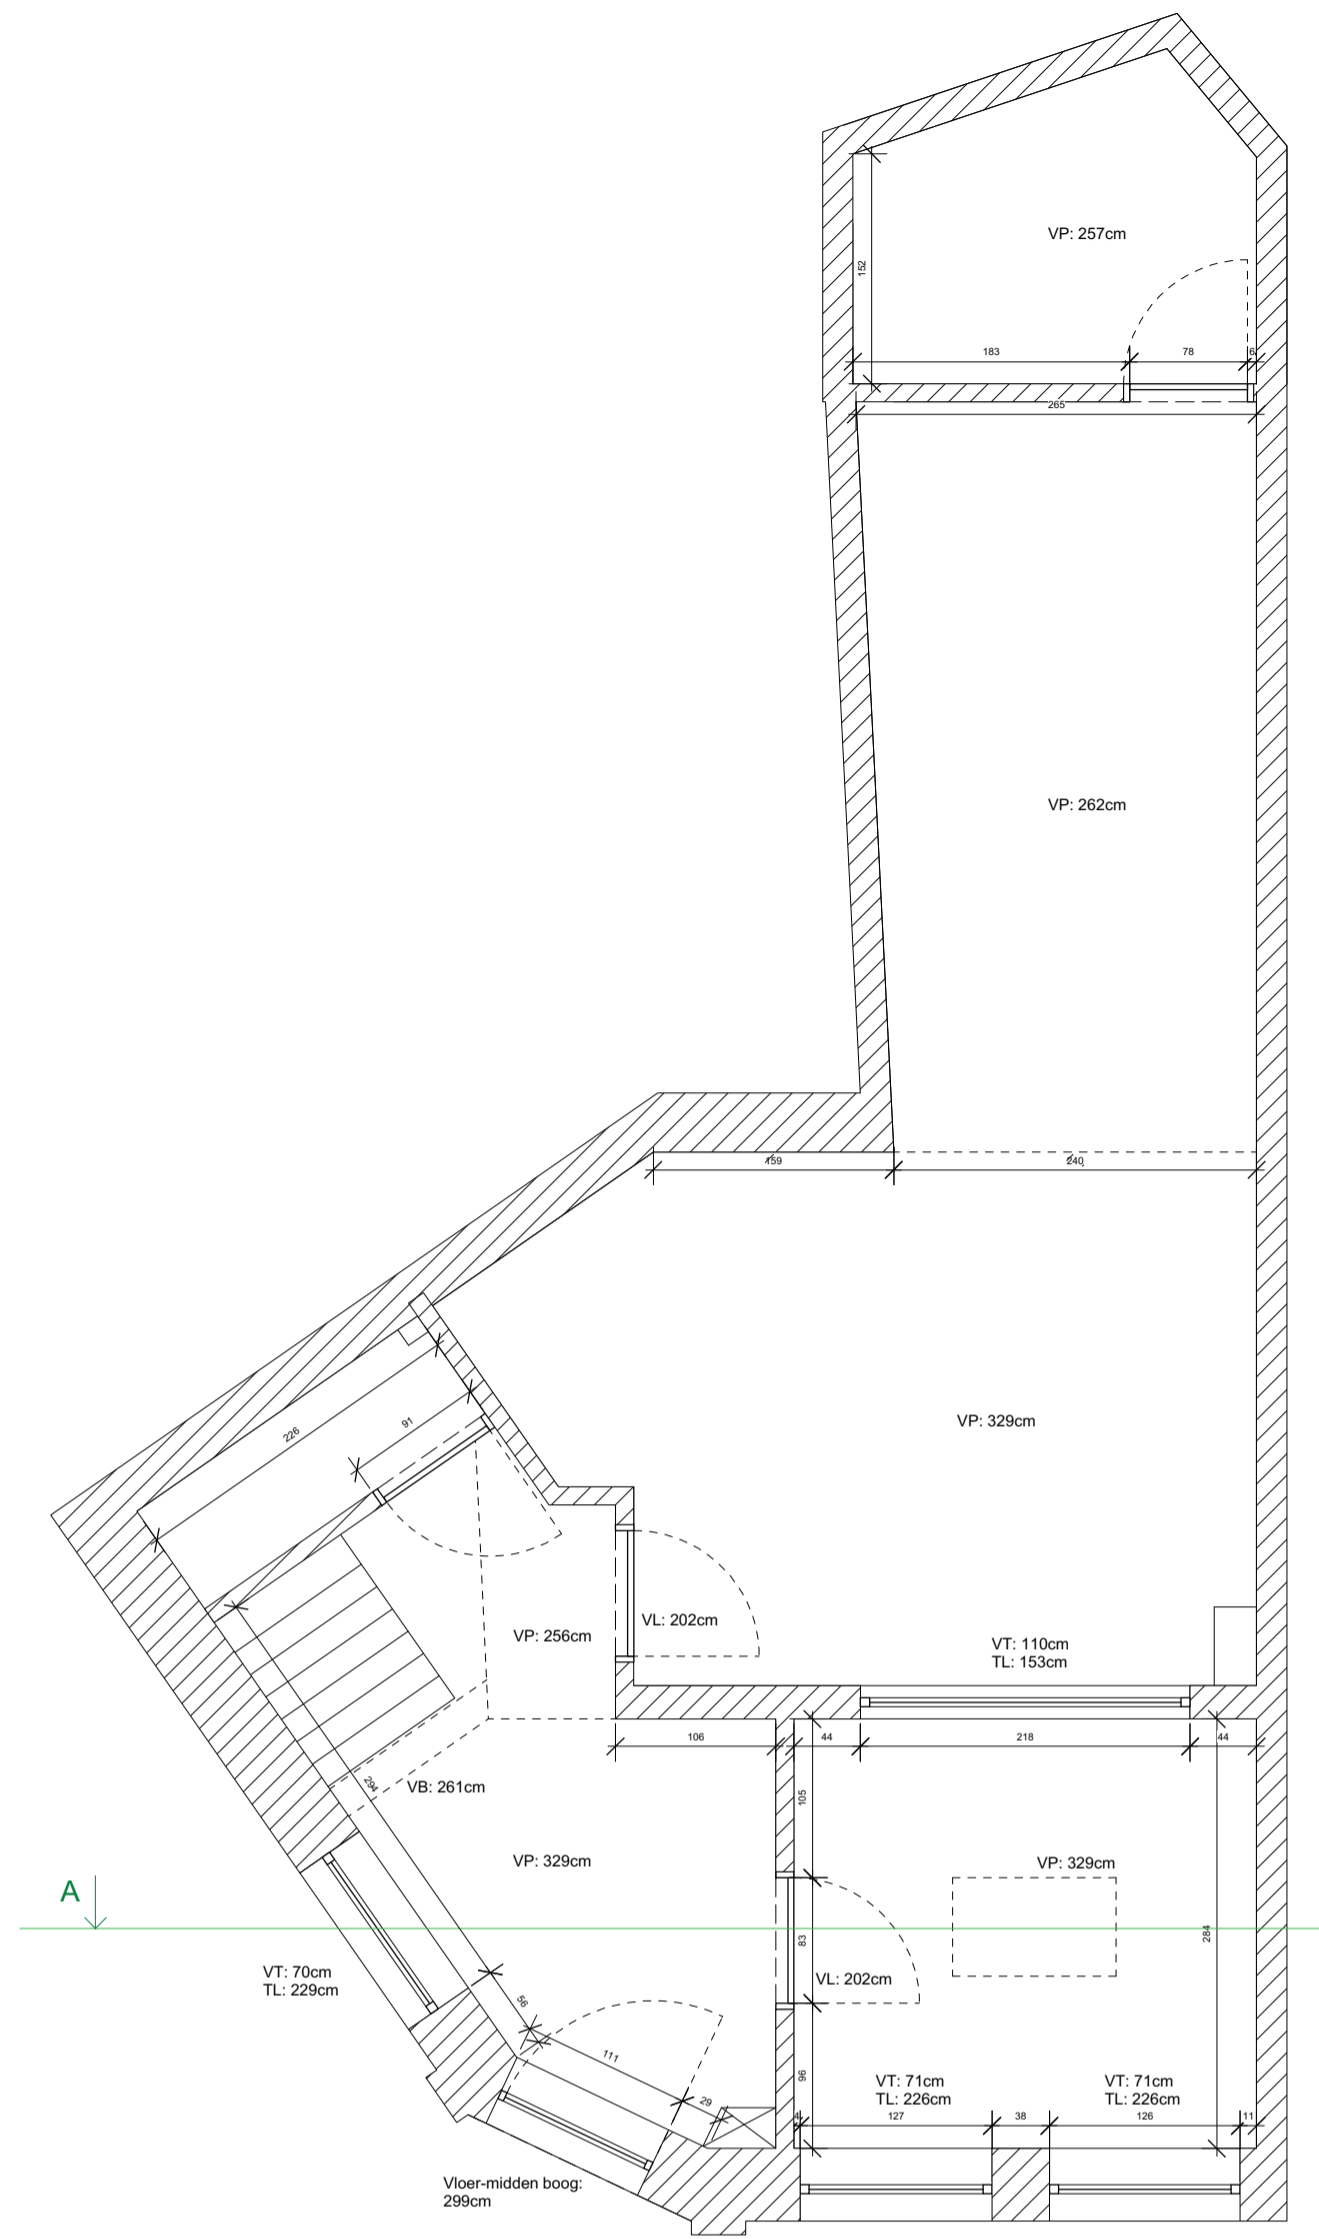

GELUKVLOERS

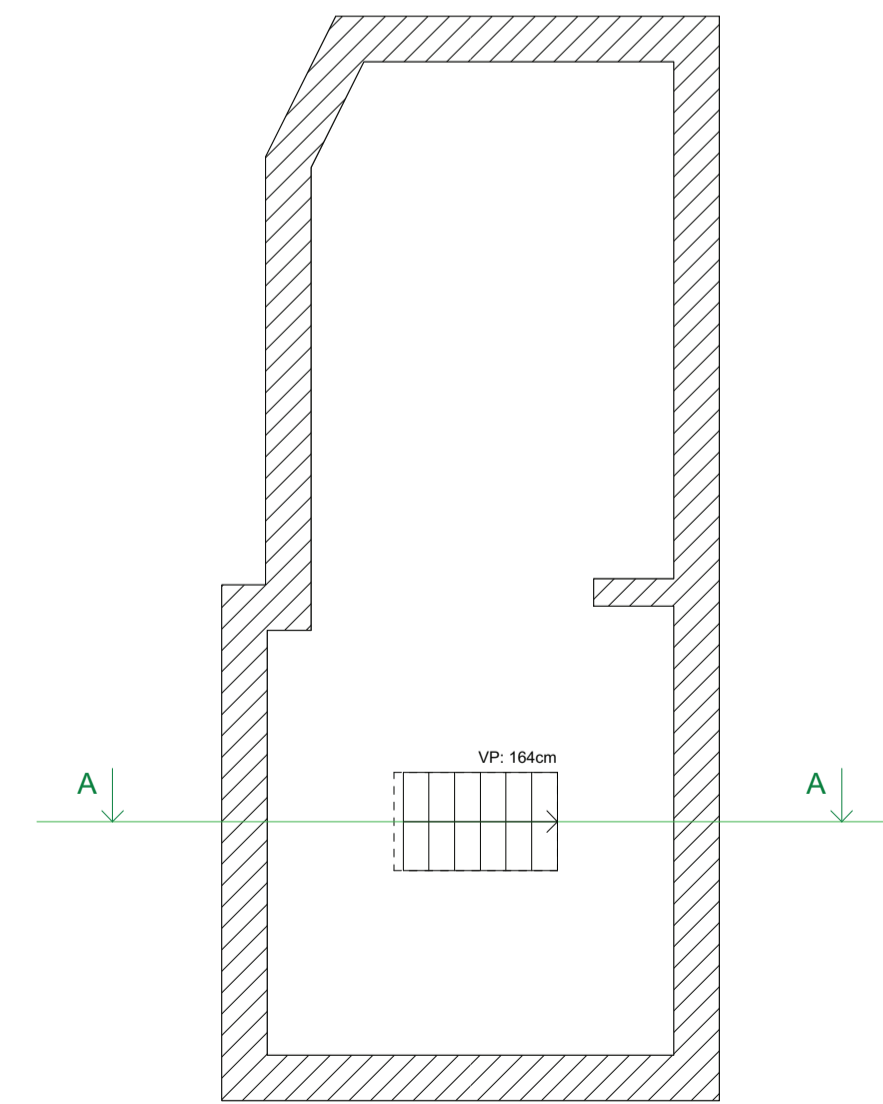

KELDER

BETREFT	VERBOUWEN VAN EEN HANDELSPAND	PLAN	GRONDPLANNEN BESTAANDE TOESTAND
BOUWHEER	MEVR. KATRIEN RYDANT	DATUM	16/08/2019
WERFADRES	GROTE PLAATS 8, 9280 LEBBEKE	SCHAAL	1/50
ARCHITECT	I'm with Alice   Architecture & Engineering bvba Geritjan Hoste   Ir., Architect   Zaakvoerder Voskenslaan 379   9000 Gent T 09/222.31.72   F 09/222.34.83 www.imwithalice.be   info@imwithalice.be		

I'm  
with  
Alice.